

ZESTAWIENIE POWIERZCHNI
KONDYGNACJI -1

Lp.	Pomieszczenie	Pow.[m2]
KOMÓRKA LOKATORSKIE		
K 01	Komórka lokatorska	5,42
K 02	Komórka lokatorska	3,25
K 03	Komórka lokatorska	3,25
K 04	Komórka lokatorska	3,25
K 05	Komórka lokatorska	3,25
K 06	Komórka lokatorska	3,25
K 07	Komórka lokatorska	3,25
K 08	Komórka lokatorska	3,25
K 09	Komórka lokatorska	3,25
K 10	Komórka lokatorska	3,25
K 11	Komórka lokatorska	3,25
K 12	Komórka lokatorska	3,25
K 13	Komórka lokatorska	3,25
K 14	Komórka lokatorska	3,25
K 15	Komórka lokatorska	3,25
K 16	Komórka lokatorska	3,25
K 17	Komórka lokatorska	3,25
K 18	Komórka lokatorska	3,25
K 19	Komórka lokatorska	3,25
K 20	Komórka lokatorska	3,25
K 21	Komórka lokatorska	3,25
K 22	Komórka lokatorska	3,25
K 23	Komórka lokatorska	3,25
K 24	Komórka lokatorska	3,25
K 25	Komórka lokatorska	3,00
K 26	Komórka lokatorska	4,02
K 27	Komórka lokatorska	3,25
K 28	Komórka lokatorska	3,25
K 29	Komórka lokatorska	3,25
K 30	Komórka lokatorska	3,25
K 31	Komórka lokatorska	4,09
K 32	Komórka lokatorska	6,33
K 33	Komórka lokatorska	3,08
K 34	Komórka lokatorska	3,08
K 35	Komórka lokatorska	3,08
K 36	Komórka lokatorska	3,08
K 37	Komórka lokatorska	3,08
K 38	Komórka lokatorska	3,01
K 39	Komórka lokatorska	3,08
K 40	Komórka lokatorska	3,08
K 41	Komórka lokatorska	3,08
K 42	Komórka lokatorska	5,27
K 43	Komórka lokatorska	5,33

POZOSTAŁE POWIERZCHNI		827,13
-1.01	Hala garażowa	827,13
-1.02	Klatka schodowa - A	15,06
-1.03	Wózki	8,94
-1.04	Przedsiłonek ppoż.	6,75
-1.05	Pom. wodociągowa	3,39
-1.06	Klatka schodowa - B	15,06
-1.07	Przedsiłonek ppoż.	4,87
-1.08	Pomieszczenie porządkowe	7,80
-1.09	Korytarz	11,67
-1.10	Komunikacja	90,04
-1.11	Wezeł CI	21,12

UWAGI:

-WSZYSTKIE ZASTOSOWANE MATERIAŁY MUSZĄ SPEŁNIAĆ POLSKIE NORMY I POSIADAĆ AKTUALNE ŚWIADECTWA DOPUSZCZENIA DO STOSOWANIA W BUDOWNICTWIE (DEKLARACJE ZGODNOŚCI/ CERTYFIKAT ZGODNOŚCI).

-WSZYSTKIE ROBÓTY NALEŻY WYKONYWAĆ ZGODNIE Z PRZEPISAMI TECHNICZNO- BUDOWALNYMI, POLSKIMI NORMAMI I OBOWIĄZUJĄCYMI NORMAMI EN, " WARUNKAMI TECHNICZNYMI WYKONANIA I OBIORU ROBÓT, BUDOWLANO- MONTAŻOWYCH OPRACOWANIMI PRZEZ INSTYTUT TECHNIKI BUDOWLANEJ ORAZ ZASADAMI WIEDZY I SZTUKI BUDOWLANEJ.

-NALEŻY UWZGLĘDNIĆ PRZECIECIA PRZEZ PRZEGRODY BUDOWLANE OTWORÓW INSTALACYJNYCH ROZPATRUJĄC I OPERACJĄ SIĘ O RYSUNKI BRANŻOWE (INSTALACJE).

-WSZYSTKIE WYMIARY I RZĘDNE NALEŻY BEZWZGLĘDNIEM SPRAWDZIĆ NA BUDOWIE. WSZELKIE NIEŚCISNOŚCI SKONSULTOWAĆ Z PROJEKTEM. WSZELKIE ELEMENTY RUCHOME, ELEMENTY WYPOSAŻENIA, W SZCZEGÓLNOŚCI ELEMENTY, SZKŁEN, FASAD, OKŁADZIN I INNYCH NALEŻY ZAMAWIAĆ I WYKONYWAĆ / MONTOWAĆ NA PODSTAWIE ZWERYFIKOWANYCH OBIAMÓW RZECZYWISTYCH WYKONANYCH NA OBIEKcie.

-MATERIAŁY I KOLORYSTYKA DO AKCEPTACJI PRZEZ PROJEKTANTA ORAZ ZLECENIODAWCĘ, PRZED ZAMOWIENIEM MATERIAŁÓW WYKONCZENIOWYCH ZOBOWIĄŻE SIĘ WYKONAWCĘ DO PRZYGOTOWANIA PRÓBEK MATERIAŁÓW I KOLORYSTYKI.

-KADZY SKŁADNIK PROJEKTOWY NALEŻY ROZPATRYWAĆ I ROZPOZNAWAĆ W DOKUMENTACJI W KONTEKŚCIE WSZYSTKICH RYSUNKÓW, KTÓRE DO TEGO SKŁADNIKA SIĘ ODNOŚĄ Z UWZGLĘDNIENIEM WSZYSTKICH DANYCH OPISOWYCH (Z UWZGLĘDNIENIEM OPISÓW BRANŻOWYCH ZNAJDUJĄCYCH SIĘ W POSZCZEGÓLNYCH TOMACH) I ZASAD SZTUKI BUDOWLANEJ, A WATPUŁCZNI WYKŁADZAJĄCY WYPRZEDAJĄCY Z PROJEKTEM W TRYBIE ZAPRAWIAJĄCYM NIEZAKŁADOWY PRZEBIEG REALIZACJI.

Jednostka Projektowa:

Pracownia Architektoniczna
Królkowski i Jaworski S.C.
09-402 Płock, ul. Jachowicza 17A



Investor:

SPÓŁDZIELNIA MIESZKANIOWA
LOKATORSKO-WŁASNOŚCIOWA W SIERPCU

Investycja:

BUDOWA BUDYNKU MIESZKALNO-USŁUGOWEGO, WIELORODZINNEGO Z GARAZEM PODZIEMNYM, UZBROJENIEM TERENU I ZAGOSPODAROWANIEM TERENU PRZYNALEŻNEGO NA DZIAŁCE NR 3980 PRZY UL. NARUTOWICZA W SIERPCU

Adres:

SIERPC, UL. NARUTOWICZA
nr ew. działek: 3980


ZESPÓŁ PROJEKTOWY:

Funckja	Branża	Imię i nazwisko	Nr uprawnień	Podpis
Projektant	A	mgr inż. arch. Jerzy Jaworski	Wa-459/01	
Sprawdzający	A	mgr inż. arch. Tomasz Królkowski	154/94 WI	

Treść rysunku:

RZUT GARAŻU PODZIEMNEGO

Data oprac.: LIPIEC 2020	Stadium: PROJEKT WYKONAWCZY	Skala: 1:100	Nr rysunku: A-01
-----------------------------	--------------------------------	-----------------	---------------------

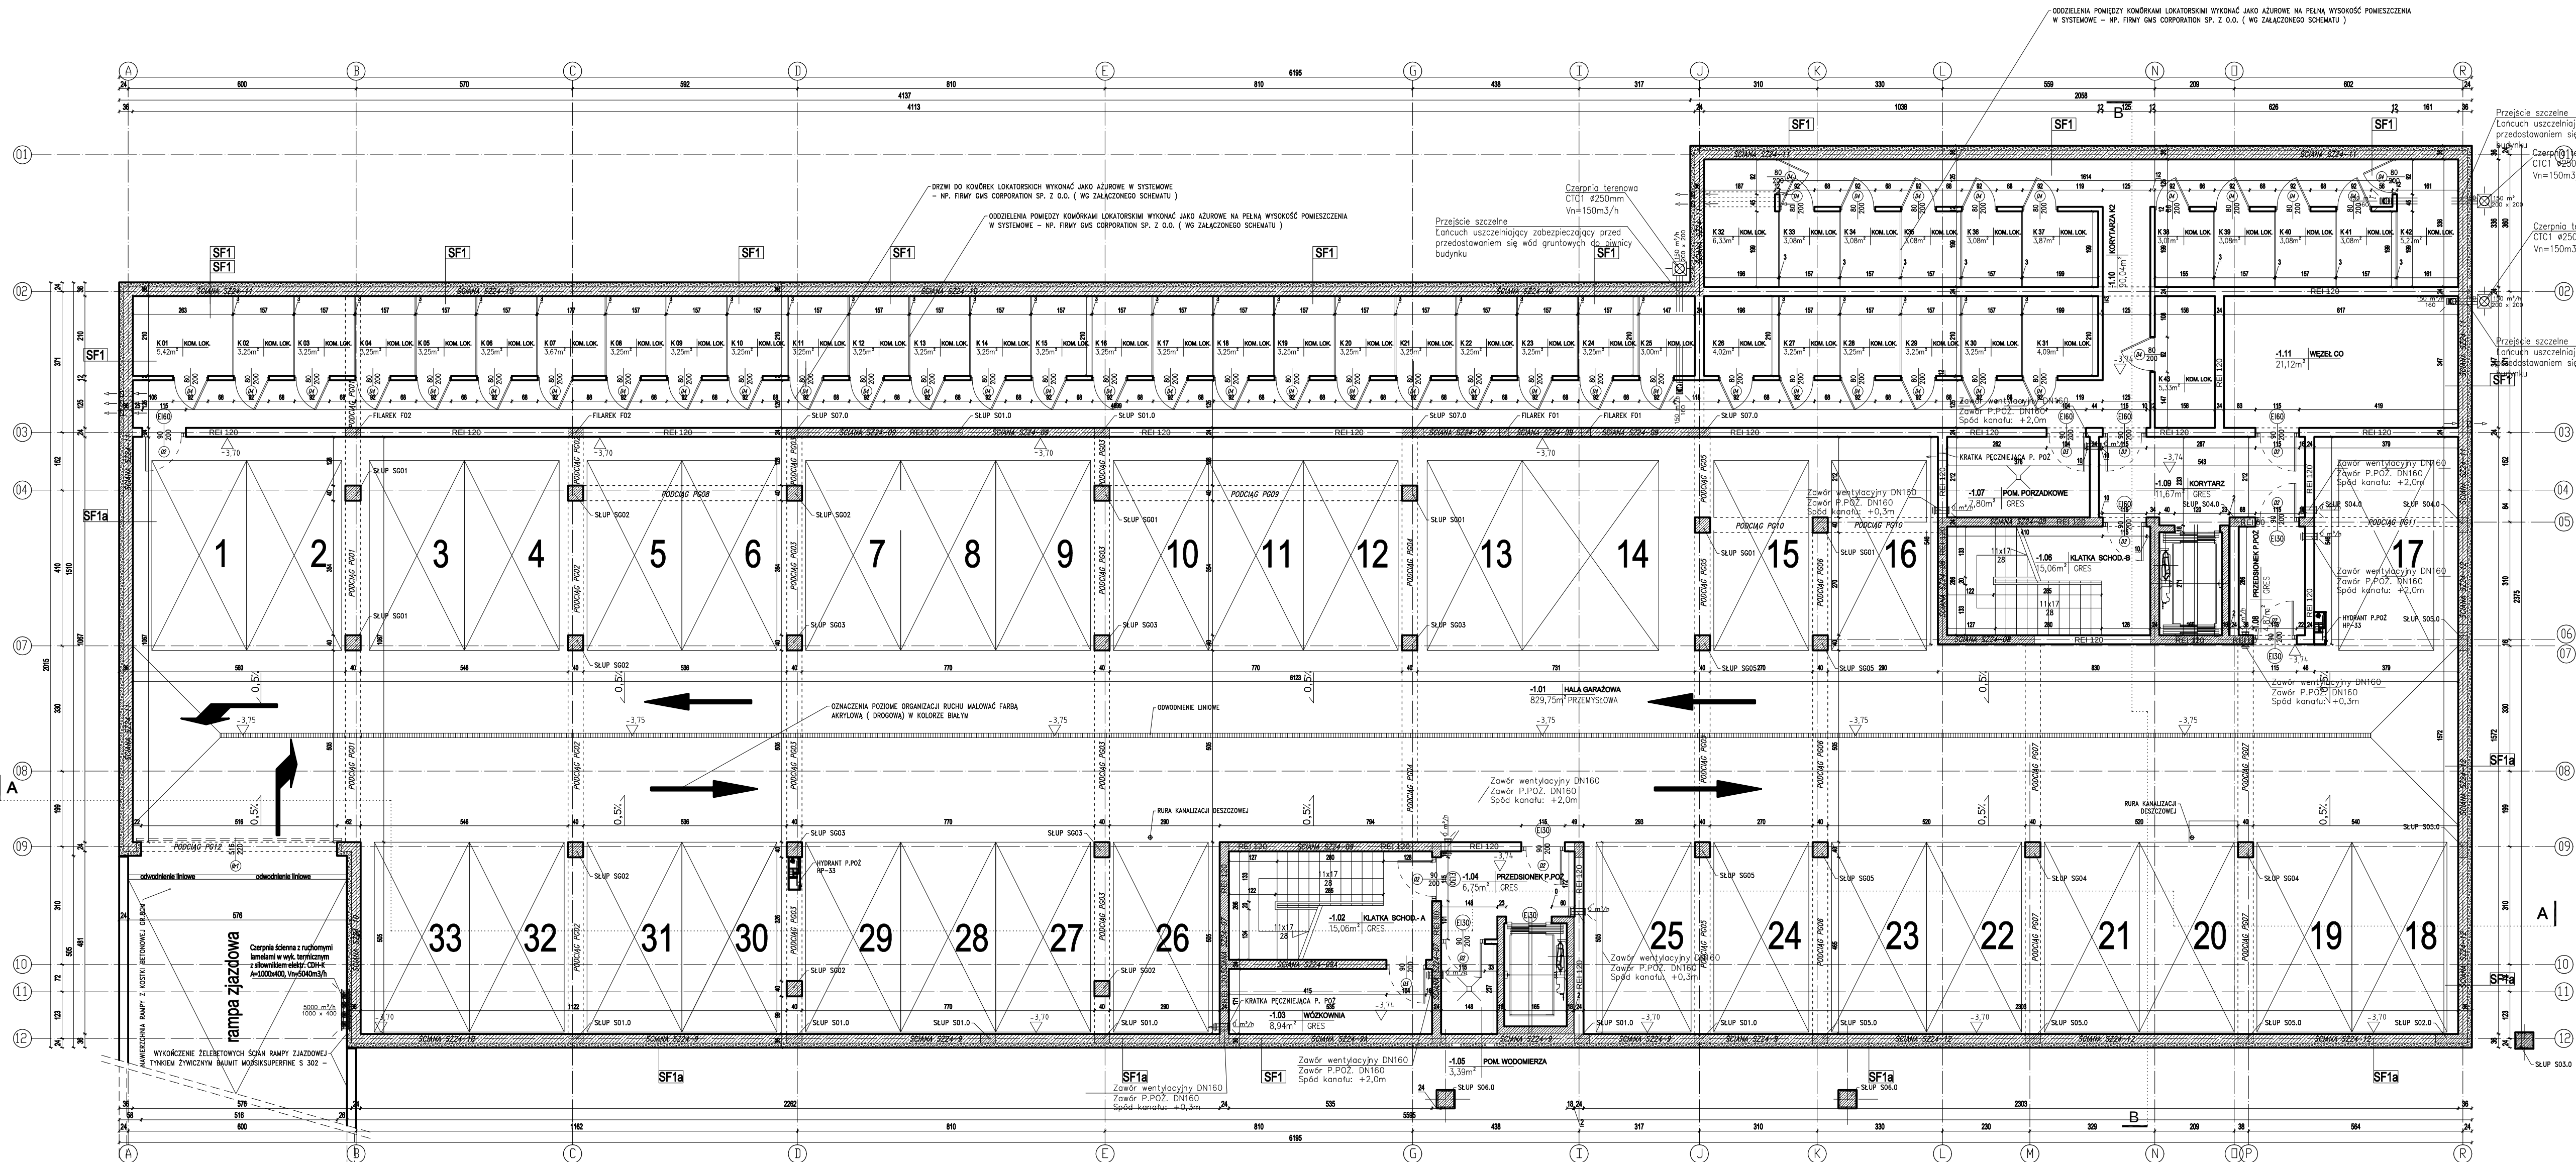

UWAGI WYKONAWCZYM:

- 1.DODATKOWA IZOLACJA AKUSTYCZNA NA ŚCIANNIE WENWATRZ KANAŁÓW WENTYLACYJNYCH NP. WELNA MINERALNA
2. ŚCIANY HALI GARAŻOWEJ POZOSTAWIĆ BEZ TYNKU. NIERÓWNOŚCI BETONU PO ZDZICIU SZALUNKU PRZESZLIFOWAĆ
3. WYKONAĆ OZNAKOWANIE PODZIME I PIONOWE MIEJSC PARKINGOWYCH
a. PODZIME: - FARBA AKRYLOWA, DROGOWA NA POSADZCE W FORMIE PASÓW WYDZIELAJĄCYCH POSZCZEGÓLNE STANOWISKA 2,5MX3,0M. SZEROKOŚĆ PASÓW MIN. 10CM.
- FARBA AKRYLOWA, DROGOWA NA POSADZCE NUMER STANOWISKA. WYSOKOŚĆ LITER MIN.30CM. CZCIONKA -ARIAL
b. PIONOWE: - FARBA AKRYLOWA NA ŚCIANIE NAMALOWAĆ NR STANOWISKA. WYSOKOŚĆ LITER MIN.30CM. CZCIONKA - ARIAL
c. MIEJSCE DLA OSÓB NIEPEŁNOSPRAWNYCH OZNAČYĆ NA CAŁEJ POWIERZCHNI FARBA NIEBIESKA
4. WYKONAĆ OZNAKOWANIE PIONOWE I PODZIME WYJAZDU Z GARAŻU W FORMIE STRZAŁEK NA POSADZCE I NAPISU ZE STRZAŁKĄ WYKAZUJĄ NA ŚCIANNIE W OSI "A"

ŚCIANY ŻELBETOWE

WELNA MINERALNA

STYROPIAN

ŚCIANY O IZOLACYJNOŚCI AKUSTYCZNEJ MIN. 50dB

SF1 - Ściana fundamentowa	
Materiał	Grubość
Mata drenażowa np. ICODREN	
Płyty ze styropianu ekstrudowanego gr. 12cm i 15cm np. Swisspor Hydro Lambda 0.031 lub równoważne	12/15cm
izolacja pionowa np. membrana SIKABIT S-515 lub SIKAPROOF lub inne równoważne	
Ściana żelbetowa wg projektu konstrukcji	24 cm
Tynk cem.-wapienny lub gipsowy	

SF1a - Ściana fundamentowa	
Materiał	Grubość
Mata drenażowa np. ICODREN	
Płyty ze styropianu ekstrudowanego gr. 12cm i 15cm np. Swisspor Hydro Lambda 0.031 lub równoważne	12/15cm
izolacja pionowa np. membrana SIKABIT S-515 lub SIKAPROOF lub inne równoważne	
Ściana żelbetowa wg projektu konstrukcji	24 cm
Ściana zatarła i zamierzona przed pokryciem	