


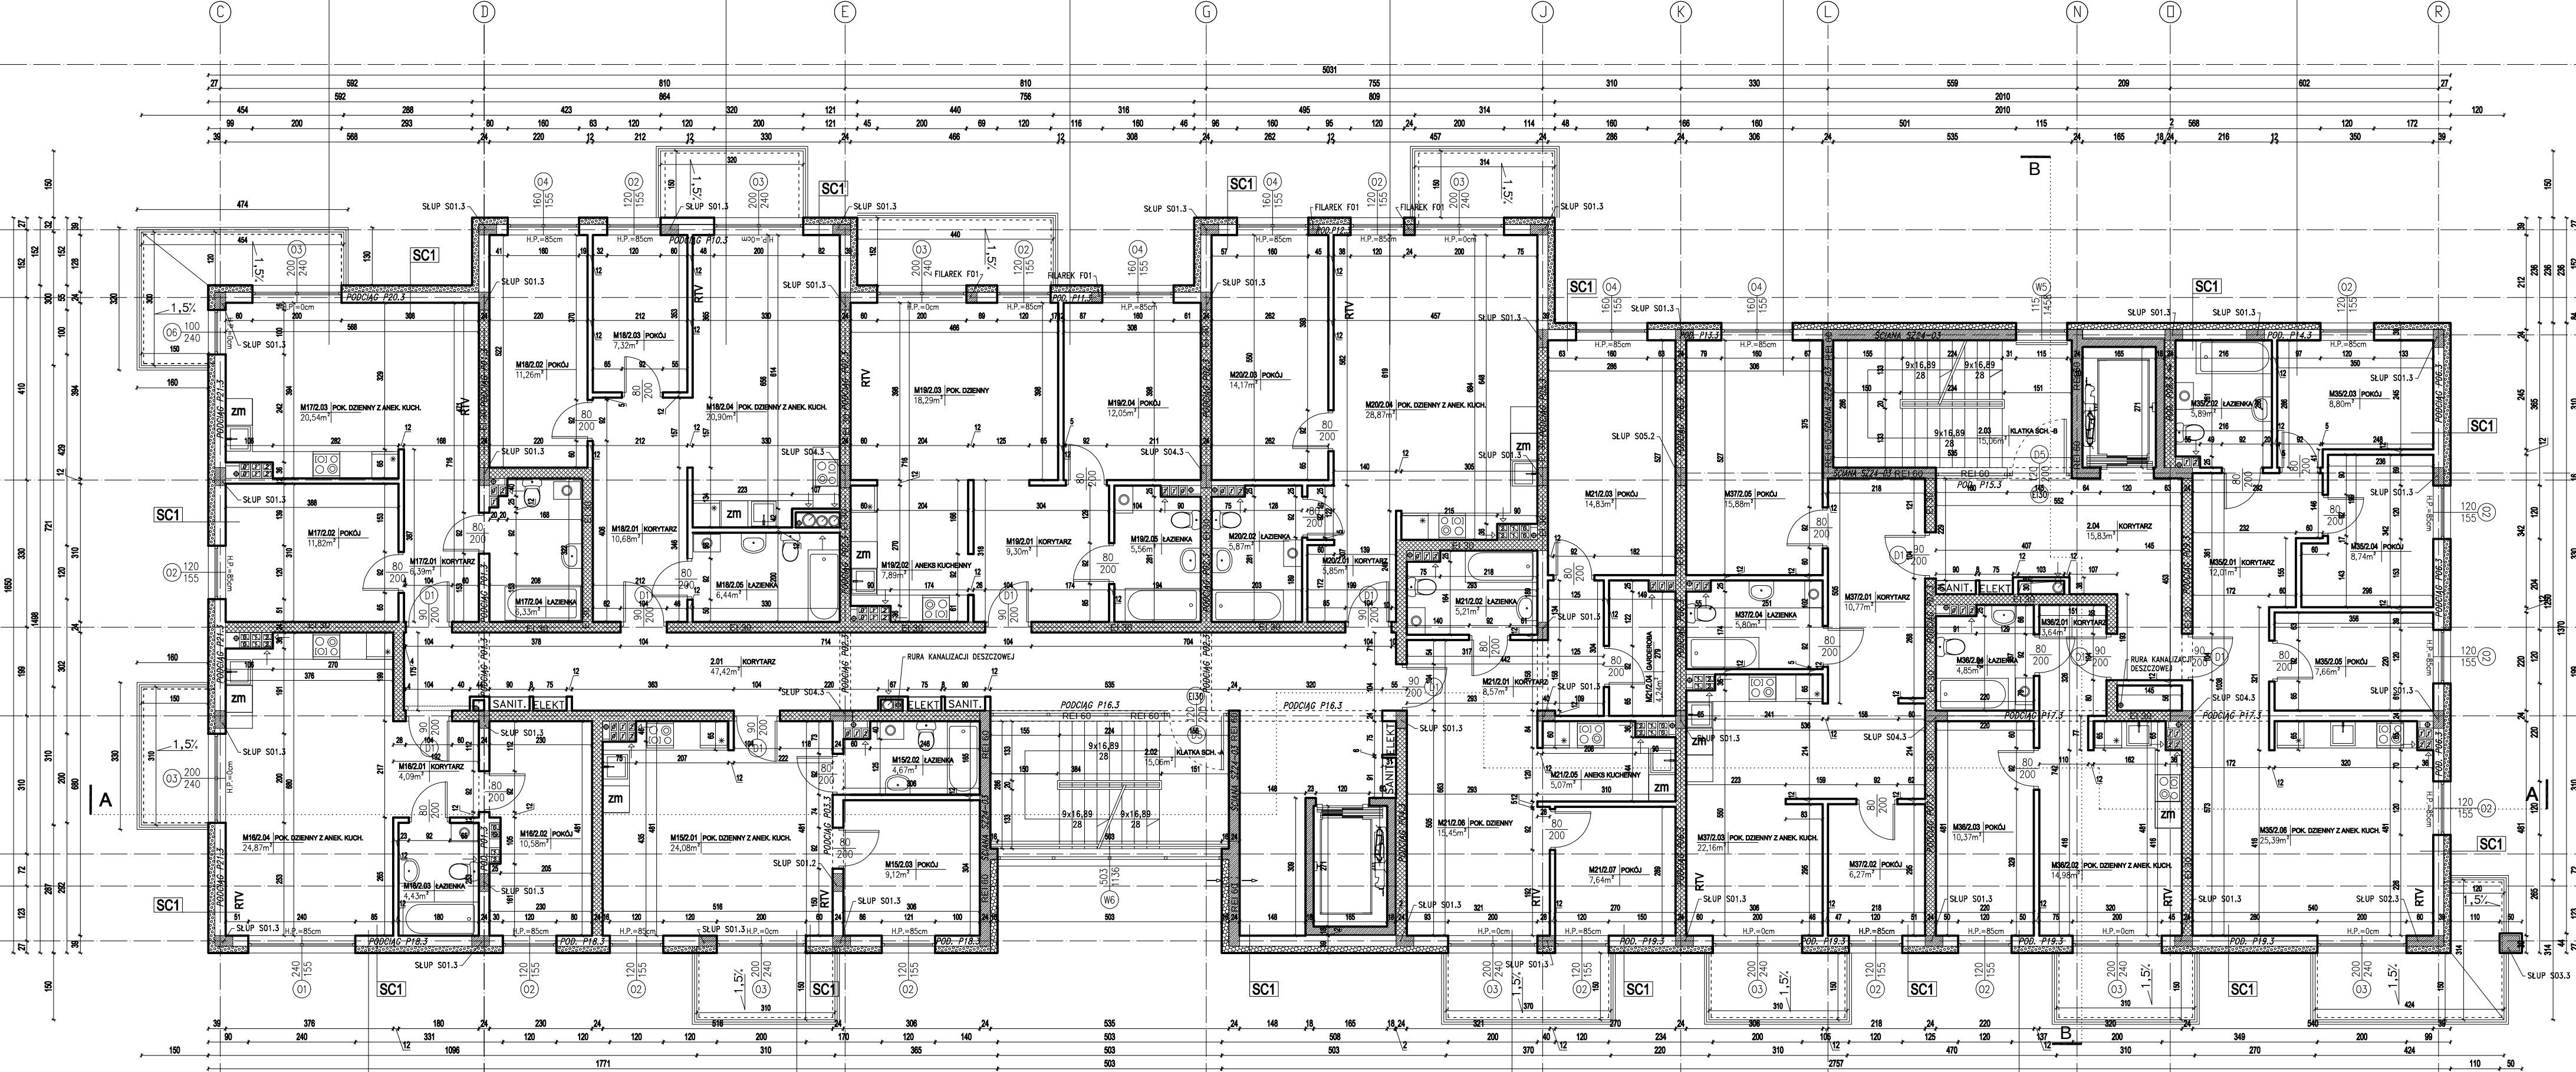

M21/208	Poko'j dzienny	15,45
M21/207	Poko'j	7,64
	Pow. razem	61,01

DODATKOWA IZOLACJA AKUSTYCZNA NA ŚCIANNIE
WEWNĄTRZ KANAŁÓW WENTYLACYJNYCH NP. WEŁNA
MINERALNA

	ŚCIANY ŻELBETOWE
	WEŁNA MINERALNA
	STYROPIAN
	ŚCIANY O IZOLACYJNOŚCI AKUSTYCZNEJ MIN. 50dB

ZESTAWIENIE POWIERZCHNI MIESZKANIE M37		
Lp.	Pomieszczenie	Pow.[m2]
037/201	Korytarz	10,77
037/202	Pokój	6,27
037/203	Pokój, dzienny z anek. kuch.	22,16
037/204	Łazienka	5,80
037/205	Pokój	15,88
Pow. razem		60,88

SC1 - Ściana kondygnacji nadziemnych	
Materiał	Grubość
rynnek elewacyjny, cienkowarstwowy na siatce	
izolacja termiczna, wełna mineralna lub styropian - zgodnie z oznaczeniami na rysunkach	grubość zgodnie z oznaczeniami na rysunkach elewacji
ściana murowana z bloczku silikatowego	24cm
rynnek gipsowy lub cem. -wap.	1,5 cm

POWIERZCHNIA RAZEM	
MIESZKANIA	515,59 m2
KOMUNIKACJA	93,37 m2
RAZEM	608,96 m2

UWAGI:

-WSZYSTKIE ZASTOSOWANE MATERIAŁY MUSZĄ SPEŁNIAĆ POLSKIE NORMY I POSIADAĆ AKTUALNE ŚWIADECTWA DOPUSZCZENIA STOSOWANIA W BUDOWNICTWIE (DEKLARACJE ZGODNOŚCI/ CERTYFIKAT ZGODNOŚCI).

- WSZYSTKIE ROBOTY NALEŻY WYKONYWAĆ ZGODNIE Z PRZEPISAMI TECHNICZNO- BUDOWLANYMI, POLSKIMI NORMAMI I OBOWIĄZUJĄCYMI NORMAMI EN, " WARUNKAMI TECHNICZNYMI WYKONANIA I ODBIORU ROBÓT, BUDOWLANO - MONTAŻOWYCH OPRACOWANYMI PRZEZ INSTYTUT TECHNIKI BUDOWLANEJ ORAZ ZASADAMI WIEDZY I SZTUKI BUDOWLANEJ,

-NALEŻY UWZGLĘDNIĆ PRZEJŚCIA PRZEZ PRZEGRODY BUDOWLANE OTWORÓW INSTALACYJNYCH ROZPATRUJĄC I OPIERAJĄC SIĘ O RYSUNKI BRANŻOWE (INSTALACJE).

- WSZYSTKIE WYMIARY I RZĘDNE NALEŻY BEZWZGLĘDNIENIE SPRAWDZIĆ NA BUDOWIE. WSZELKIE NIEŚCISKOŚCI SKONSULTOWAĆ Z PROJEKTANTEM. WSZELKIE ELEMENTY RUCHOME, ELEMENTY WYPOSAŻENIA, W SZCZEGÓLNOŚCI ELEMENTY, SZKLEŃ, FASAD, OKŁADZIN I INNYCH NALEŻY ZAMAWIAĆ I WYKONYWAĆ / MONTOWAĆ NA PODSTAWIE ZWERYFIKOWANYCH OMIARÓW RZECZYWISTYCH WYKONANYCH NA OBIEKCIE.

- MATERIAŁY I KOLORYSTYKA DO AKCEPTACJI PRZEZ PROJEKTANTA ORAZ ZLECENIODAWCĘ; PRZED ZAMÓWIENIEM MATERIAŁÓW WYKOŃCZENIOWYCH ZOBOWIĄZUJE SIĘ WYKONAWCĘ DO PRZYGOTOWANIA PRÓBEK MATERIAŁÓW I KOLORYSTYKI.

- KAZDY SKŁADNIK PROJEKTOWY NALEŻY ROZPATRYWAĆ I ROZPOZNAWAĆ W DOKUMENTACJI W KONTEKŚCIE WSZYSTKICH RYSUNKÓW, KTÓRE DO TEGO SKŁADNIKA SIĘ ODNOSZĄ Z UWZGLĘDNIENIEM WSZYSTKICH DANYCH OPISOWYCH (Z UWZGLĘDNIENIEM OPISÓW BRANŻOWYCH ZNAJDUJĄCYCH SIĘ W POSZCZEGÓLNYCH TOMACH) I ZASAD SZTUKI BUDOWLANEJ, A WĄTPLIWOŚCI WYJAŚNIAĆ WYPRZEDZAJĄCO Z PROJEKTANTEM W TRYBIE ZAPEWNIAJĄCYM NIEZAKŁÓCENY PRZEBIEG REALIZACJI.

Jednostka Projektowa:

**Pracownia Architektoniczna
Królikowski i Jaworski S.C.
09-402 Płock, ul. Jachowicza 17A**



Investor

**SPÓŁDZIELNIA MIESZKANIOWA
LOKATORSKO-WŁASNOŚCIOWA**

Inwestycja:

BUDOWA BUDYNKU MIESZKALNO-USŁUGOWEGO, WIELORODZINNEGO Z GARAŻEM PODZIEMNYM,
URZĄDZENIEM TERENU I ZAGOSPODAROWANIEM TERENU PRZYNALEŻNEGO NA DZIAŁCE NR 3980 PRZY UL.
WARSZAWSKA W SIERPCU

**SIERPC, UL. NARUTOWICZ
nr ew działek- 3980**

ZESPÓŁ PROJEKTOWY :				
Funkcja	Brancha	Imię i nazwisko	Nr uprawnień	Podpis
Projektant	A	mgr inż. arch. Jefzy Jaworski	Wa-459/01	
Sprawdzający	A	mgr inż. arch. Tomasz Królikowski	154/94 Wł	

Treść rysunku

RZUT PIĘTRA

Data oprac.: LIPIEC 2020	Stadium: PROJEKT WYKONAWCZY	Skala: 1:100	Nr rysunku: A-04
------------------------------------	---------------------------------------	------------------------	----------------------------