



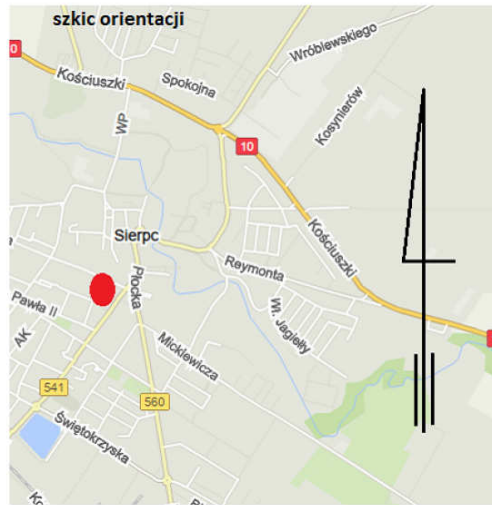

Nie wykazuje się istnienia w terenie urządzeń podziemnych nie wykonanych na niniejszej mapie, które nie zostały oddzielone podczas wykonywania pomiarów lub nie były zgłoszone do inwentaryzacji przed zasypaniem oraz do których brak informacji branżowych.

MAPA DO CELÓW PROJEKTOWYCH	
Oznaczenie kancelaryjne zgłoszenia pracy geodezyjnej: G.66402.177.2020	
Jednostka ewidencyjna	identyfikator: M2701.1
nazwa:	Sierpc
Obszar ewidencyjny	identyfikator: 000001
nazwa:	Sierpc
Nr działki	3980
województwo:	mazowieckie 14
powiat:	sierpecki 1427
nazwa układu	prostokątnych płaszczyzn: 2000/7
współrzędnych	układu wysokości: Kransztadt '60
Skala mapy:	1: 500
Granice zgodnie z ewidencją gruntów i budynków	
Opiszenie i informacje o użytkownikach gruntowych mających wpływ na zagospodarowanie gruntu zlokalizowanych w granicach projektowanej inwestycji	
Opiszenie i symbol konturu użytku gruntowego, który nie jest ujętym w bazie danych ewidencji gruntów i budynków	
Mapa aktualna na dzień:	
Nr sekcji	
Wykonawca:	
Geodeta	
Mazowiecka Pista Geodeta Uprawniony nr 8562 09-208 Sierpc, ul. M. Sacharowa 11/24 tel. (024) 275-48-60 lub 0903 431 976 NIP 776-104-42-91; Reg. 610244709	
MAŁGORZATA PEŃTA Geodeta Uprawniony nr 8562 09-208 Sierpc, ul. M. Sacharowa 11/24 tel. (024) 275-48-60 lub 0903 431 976 NIP 776-104-42-91; Reg. 610244709	

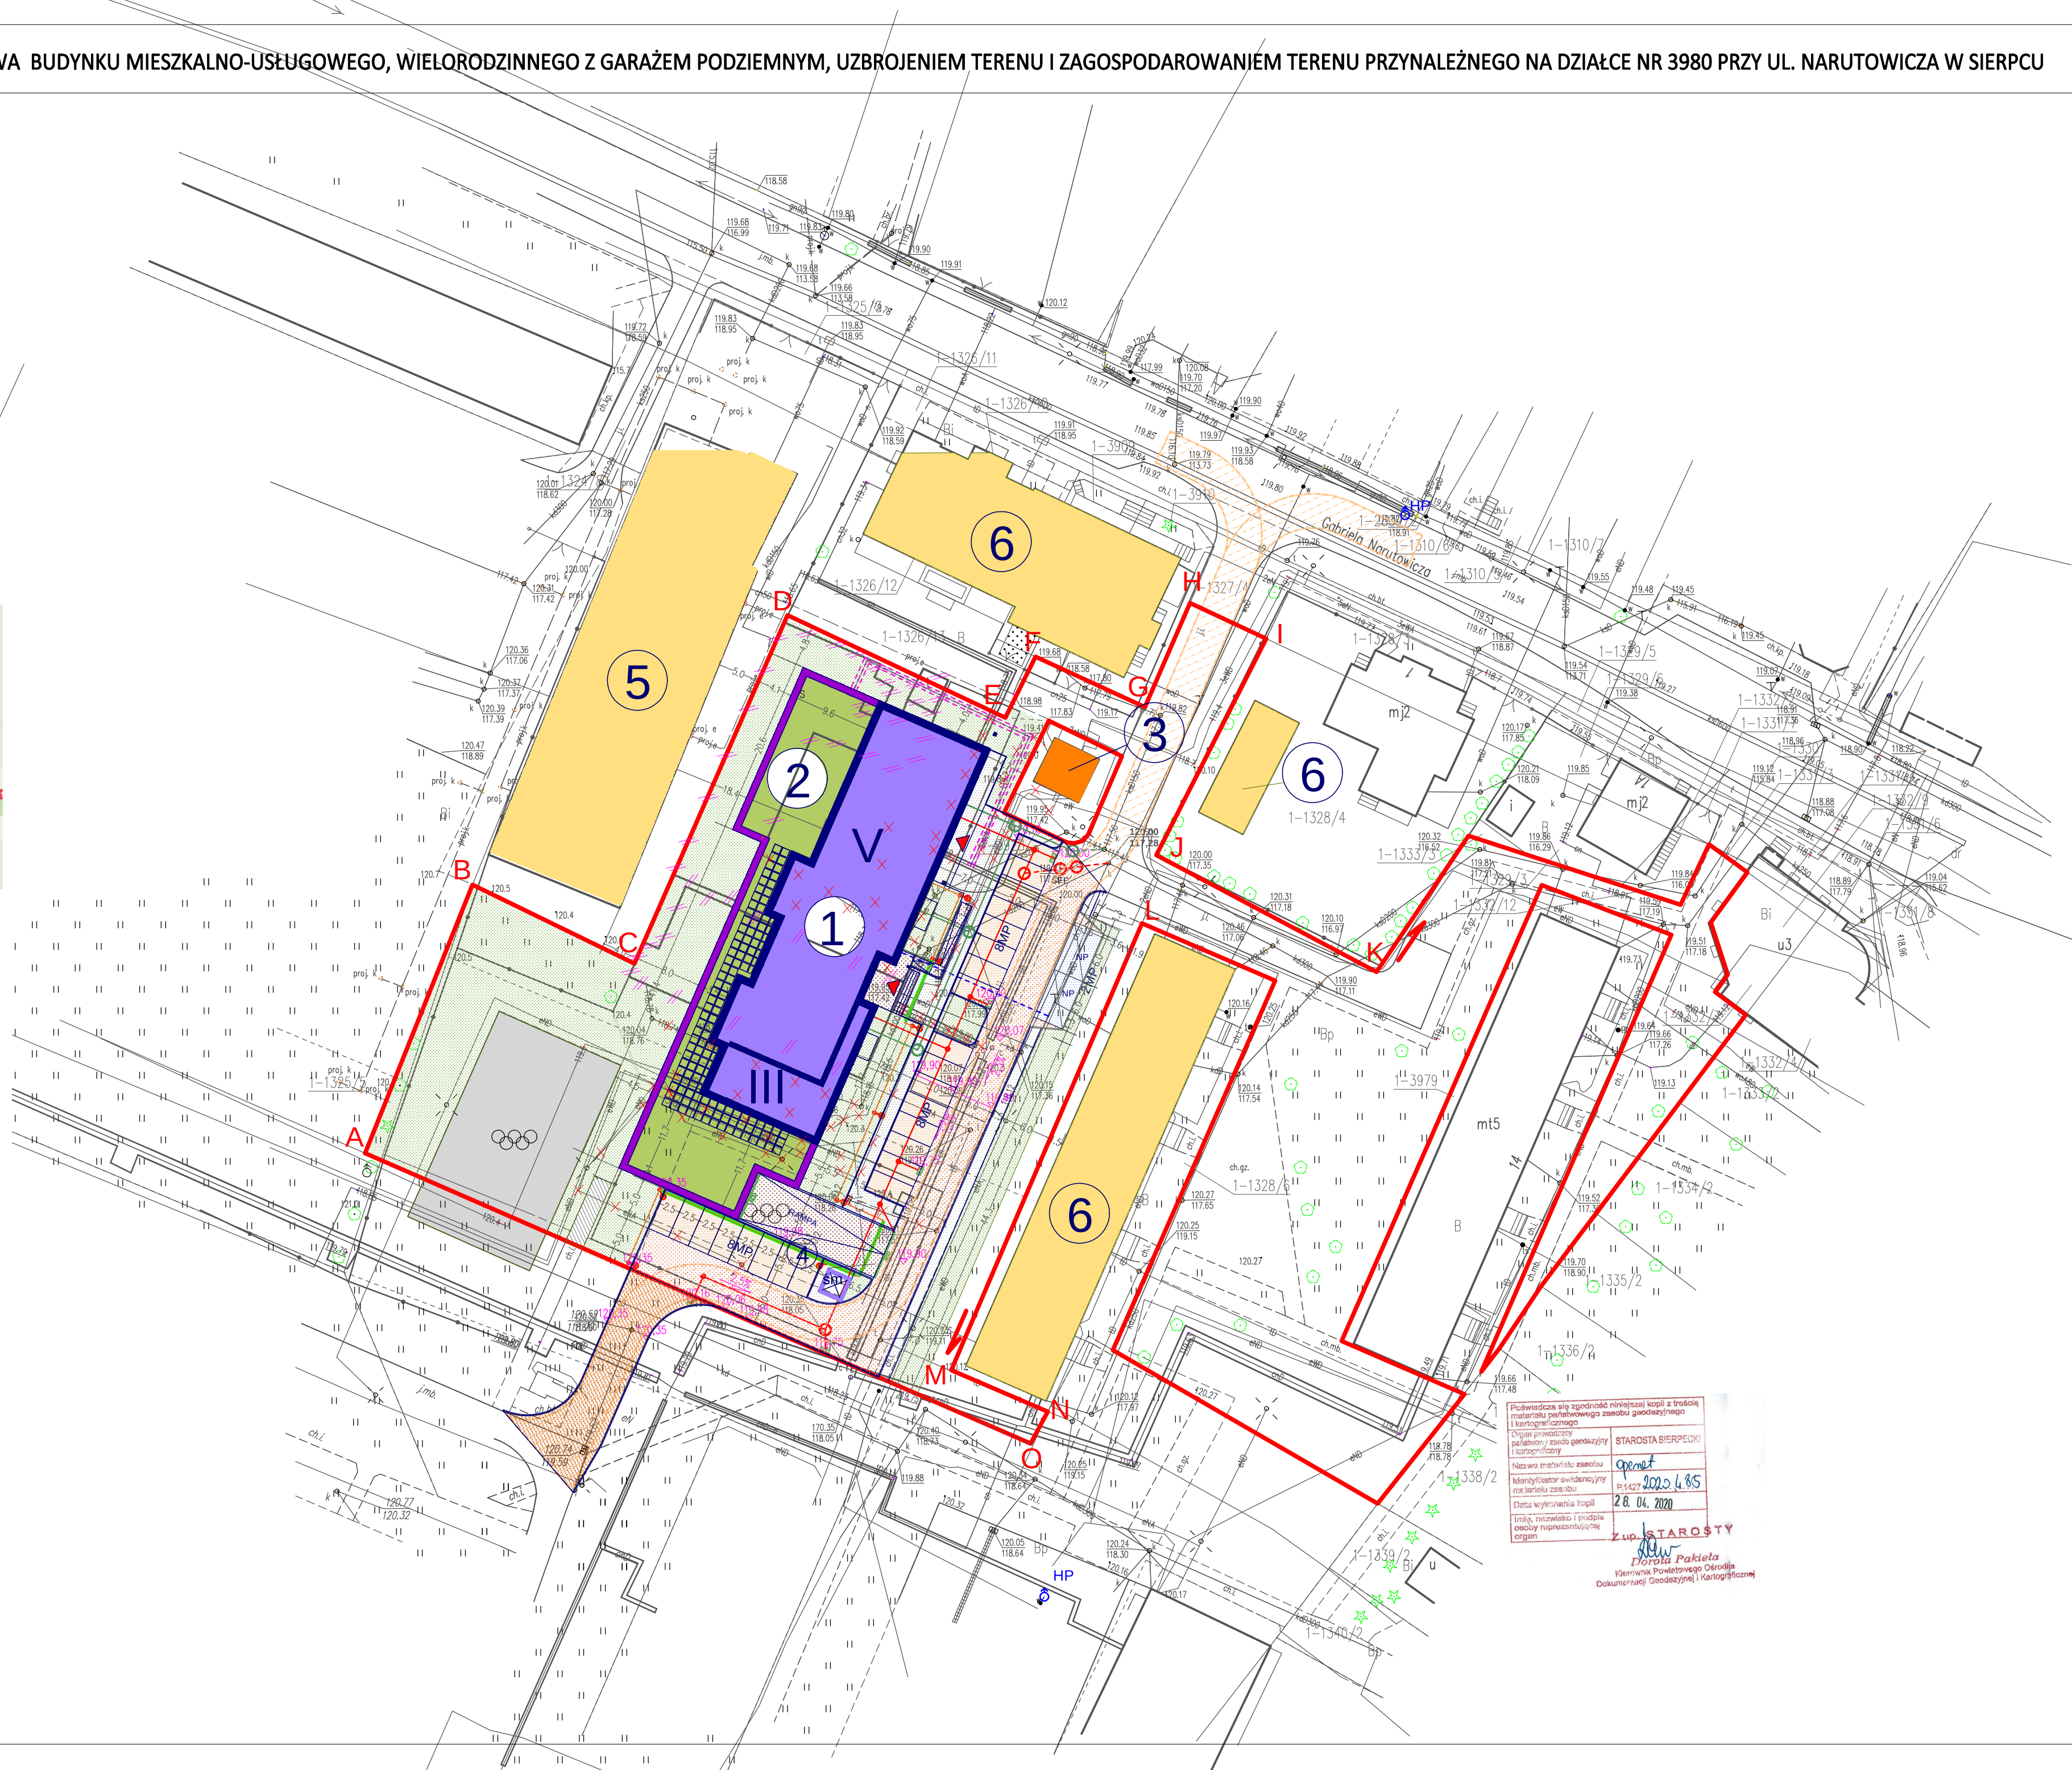

PROJEKT ZAGOSPODAROWANIA TERENU

LEGENDA:

- GRANICA WŁASNOŚCI TERENU
- PROJEKTOWANY BUDYNEK MIESZKALNO-USŁUGOWY CZĘŚĆ NADZIEMNA
- PROJEKTOWANY GARAŻ PODZIEMNY POKRYTY TRAWIASTYM TARASEM
- ISTNIEJĄCA TRAFOSTACJA DO PRZEBUDOWY DO PRZEBUDOWY NA STACJE KONTENEROWĄ Z PRZEGRODAMI ZEWNĘTRZNYMI W KLASIE RE1/20
- PROJEKTOWANY ŚMIETNIK
- WIELORODZINNY BUDYNEK PIĘCIOKONDYGNACYJNY NA ETAPIE REALIZACJI
- BUDYNKI ISTNIEJĄCE W BEZP. SĄSIEDZTWIE INWESTYCJI
- PROJEKTOWANA LUB REWITALIZOWANA ZIELEN
- PROJEKTOWANE MIEJSCA POSTOJOWE
- PROJEKTOWANE MIEJSCA POSTOJOWE DLA OSÓB NIEPEŁNOSPRAWNYCH
- PROJEKTOWANE CHODNIKI
- PROJEKTOWANE DROGI DOJAZDOWE
- PROJEKTOWANE RAMPY, POCHYLNIE, SCHODY
- ISTNIEJĄCE BOISKO SPORTOWE
- ISTNIEJĄCE ELEMENTY UZBROJENIA TERENU DO LIKWIDACJI LUB PRZEŁOŻENIA
- ISTNIEJĄCE BUDYNKI DO WYBURZENIA
- FRAGMENT DROGI DOJAZDOWEJ REALIZOWANE WG. ODRĘBNEGO OPRACOWANIA I ZGŁOSZENIA
- ISTNIEJĄCY HYDRANT POŻAROWY
- DROGA POŻAROWA

LEGENDA: BRANŻA SANITARNA

- PRZYŁĄCZE WODOCIĄGOWE -wg. oddzielnego opracowania
- PRZYŁĄCZE KANALIZACJI SANITARNEJ -wg. oddzielnego opracowania
- PRZYŁĄCZE CIEPŁOWNICZE -wg. oddzielnego opracowania
- PRZYŁĄCZE KANALIZACJI DESZCZOWEJ -wg. oddzielnego opracowania
- INSTALACJA DOZIEMNA KANALIZACJI SANITARNEJ
- INSTALACJA DOZIEMNA KANALIZACJI DESZCZOWEJ
- STUDNIA KANALIZACYJNA - KAN. SANITARNA
- STUDNIA KANALIZACYJNA - KAN. DESZCZOWA
- SEPARATOR SUBSTANCJI ROPOPOCHODNYCH

OZNACZENIA BRANŻY ELEKTRYCZNEJ-OŚWIETLENIE PARKINGU:

- PROJEKTOWANE OŚWIETLENIE PARKINGÓW
- PROJEKTOWANY PRZEPUST KABLOWY AROT FI 90
- PROJEKTOWANY KABEL YKY 5x6 OŚWIETLENIA PARKINGU

Jednostka Projektowa:	
Pracownia Architektoniczna Królikowski i Jaworski S.C. 09-402 Płock, ul. Jachowicza 17A	
Inwestor: SPÓŁDZIELNIA MIESZKANIOWA LOKATORSKO-WŁASNOŚCIOWA W SIERPCU	
Inwestycja: BUDOWA BUDYNKU MIESZKALNO-USŁUGOWEGO, WIELORODZINNEGO Z GARAŻEM PODZIEMNYM, UZBROJENIEM TERENU I ZAGOSPODAROWANIEM TERENU PRZYNALEŻNEGO NA DZIAŁCE NR 3980 PRZY UL. NARUTOWICZA W SIERPCU	
Adres: SIERPC, UL. NARUTOWICZA nr ew działek 3980	
ZESPÓŁ PROJEKTOWY:	
Funkcja Branża Imię i nazwisko Nr uprawnień Podpis	
Projektant br. architektura	mgr inż. arch. Jerzy Jaworski Wa-459/01
Projektant br. sanitarna	mgr inż. Jacek Chalicki NR UPUR MAZ/0412/POC/009
Projektant br. elektryczna	inż. Franciszek Chojnacki NR UPUR 1/97
Treść rysunku:	
PROJEKT ZAGOSPODAROWANIA TERENU	
Data oprac.: LIPIEC 2020	Stadium: PROJEKT BUDOWLANY
Skala: 1:500	Nr rysunku: PZT-01