


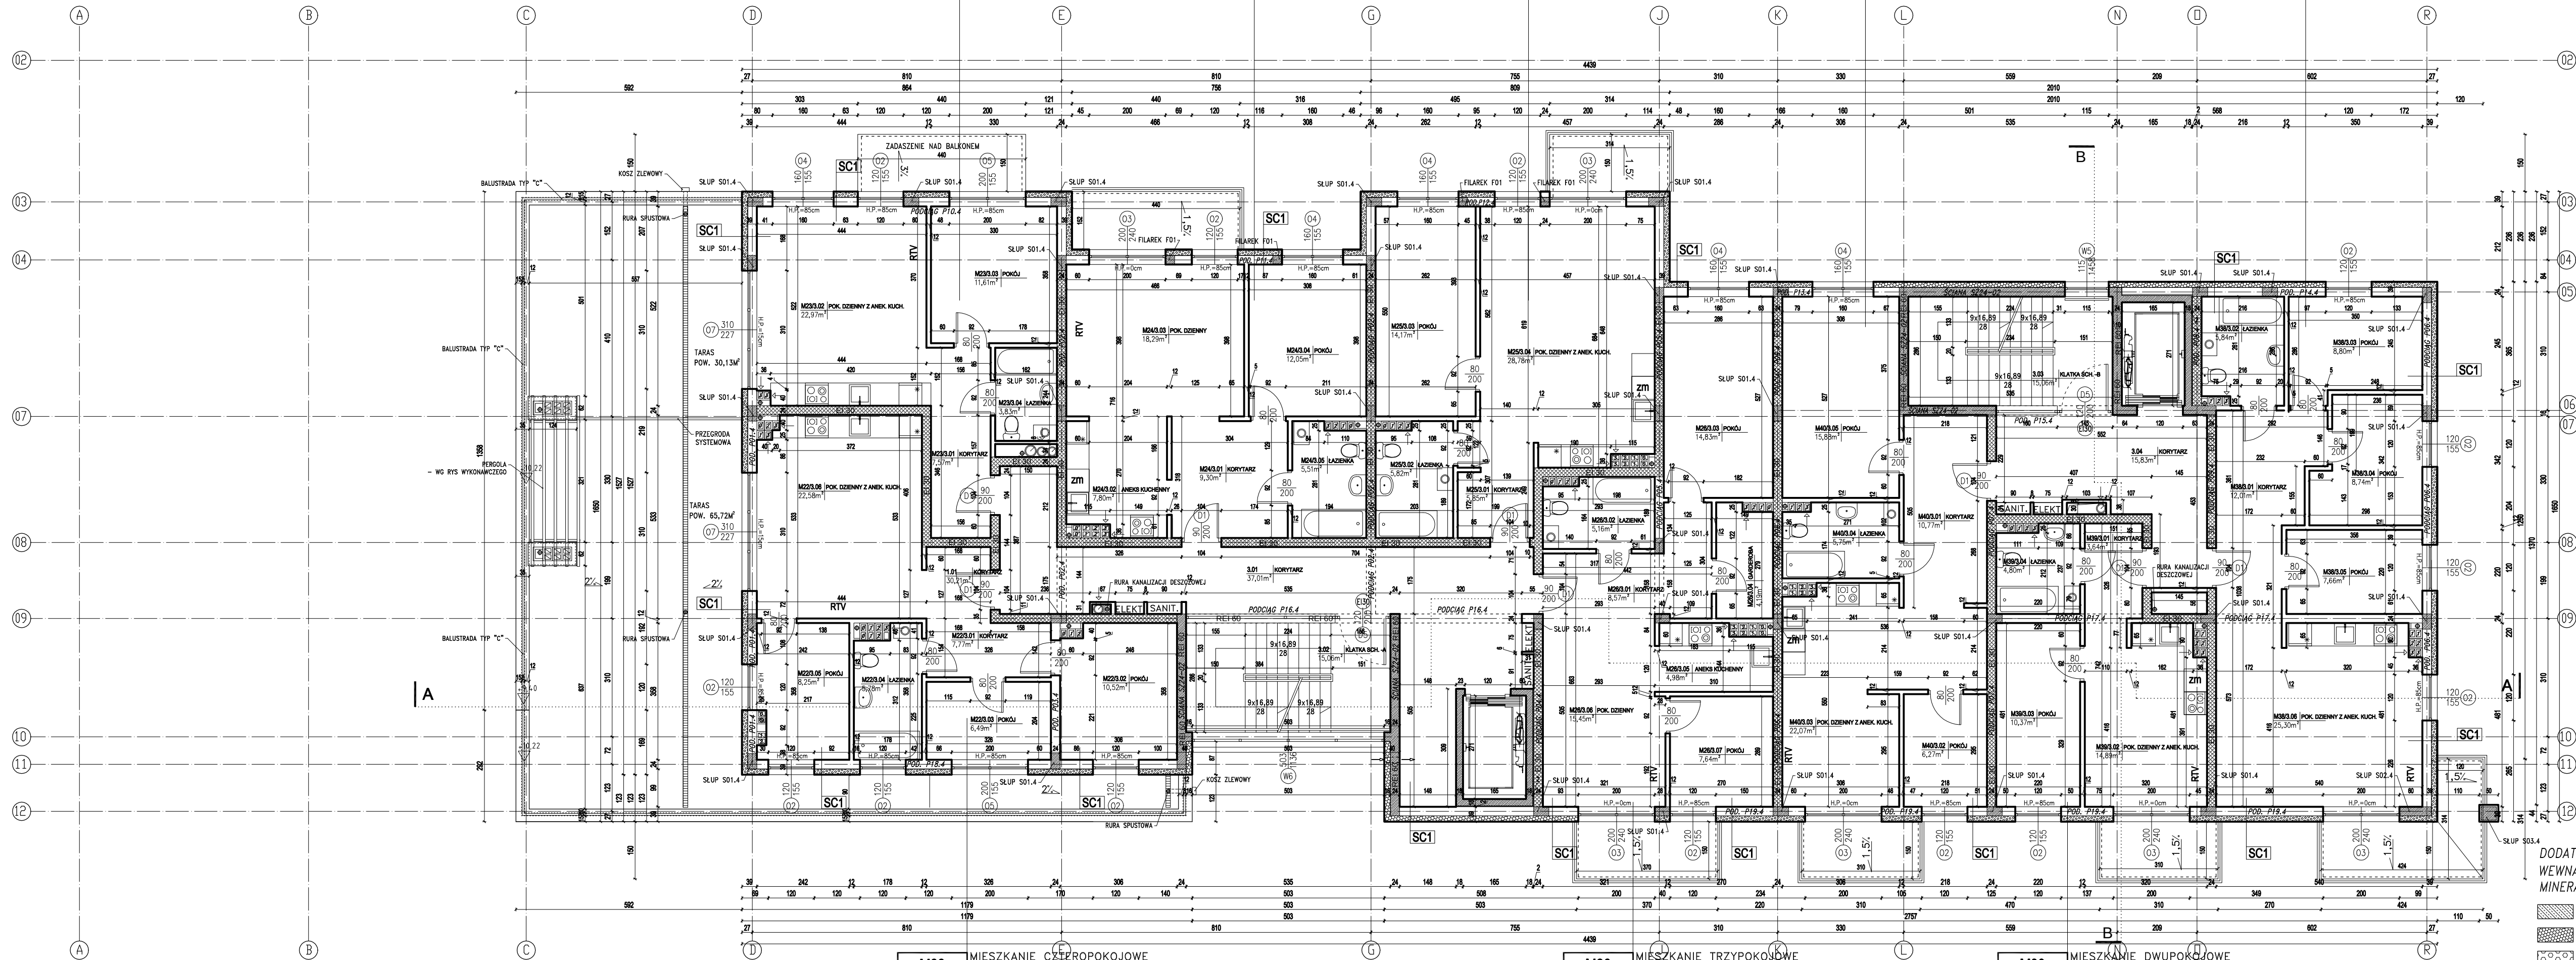

ZESTAWIENIE POWIERZCHNI MIESZKANIE M22		
Lp.	Pomieszczenie	Pow.[m2]
M22/3.01	Korytarz	7,77
M22/3.02	Pokój	10,52
M22/3.03	Pokój	6,49
M22/3.04	Łazienka	5,78
M22/3.05	Pokój	8,25
M22/3.06	Pokój dzienny z anek. kuch.	22,58
Pow. razem		61,39

ZESTAWIENIE POWIERZCHNI MIESZKANIE M23		
Lp.	Pomieszczenie	Pow.[m2]
M23/3.01	Korytarz	7,57
M23/3.02	Pokój dzienny z anek. kuch.	22,97
M23/3.03	Pokój	11,61
M23/3.04	Łazienka	3,83
Pow. razem		45,98

ZESTAWIENIE POWIERZCHNI MIESZKANIE M24		
Lp.	Pomieszczenie	Pow.[m2]
M24/3.01	Korytarz	9,30
M24/3.02	Aneks kuchenny	7,80
M24/3.03	Pokój dzienny	18,29
M24/3.04	Pokój	12,05
M24/3.05	Łazienka	5,51
Pow. razem		52,95

ZESTAWIENIE POWIERZCHNI MIESZKANIE M25		
Lp.	Pomieszczenie	Pow.[m2]
M25/3.01	Korytarz	5,85
M25/3.02	Łazienka	5,82
M25/3.03	Pokój	14,17
M25/3.04	Pokój dzienny z anek. kuchennym	28,87
Pow. razem		54,62

ZESTAWIENIE POWIERZCHNI MIESZKANIE M26		
Lp.	Pomieszczenie	Pow.[m2]
M26/3.01	Korytarz	8,57
M26/3.02	Łazienka	5,16
M26/3.03	Pokój	14,83
M26/3.04	Garderoba	4,19
M26/3.05	Aneks kuchenny	4,98
M26/3.06	Pokój dzienny	15,45
M26/3.07	Pokój	7,64
Pow. razem		60,82

ZESTAWIENIE POWIERZCHNI MIESZKANIE M38		
Lp.	Pomieszczenie	Pow.[m2]
M38/3.01	Korytarz	12,01
M38/3.02	Łazienka	5,84
M38/3.03	Pokój	8,49
M38/3.04	Pokój	8,74
M38/3.05	Pokój	7,66
M38/3.06	Pokój dzienny z anek. kuch.	25,30
Pow. razem		68,35

ZESTAWIENIE POWIERZCHNI MIESZKANIE M39		
Lp.	Pomieszczenie	Pow.[m2]
M39/3.01	Korytarz	3,64
M39/3.02	Pokój dzienny z anek. kuch.	14,89
M39/3.03	Pokój	10,37
M39/3.04	Łazienka	4,80
Pow. razem		33,70

ZESTAWIENIE POWIERZCHNI MIESZKANIE M40		
Lp.	Pomieszczenie	Pow.[m2]
M40/3.01	Korytarz	10,77
M40/3.02	Pokój	6,27
M40/3.03	Pokój dzienny z anek. kuch.	22,07
M40/3.04	Łazienka	5,75
M40/3.05	Pokój	15,88
Pow. razem		60,74

DODATKOWA IZOLACJA AKUSTYCZNA NA ŚCIANIE
WEWNĄTRZ KANAŁÓW WENTYLACYJNYCH NP. WEŁNA
MINERALNA

- ŚCIANY ŻELBETOWE
- WEŁNA MINERALNA
- STYROPAN
- ŚCIANY O IZOLACYJNOŚCI AKUSTYCZNEJ MIN. 50dB

ZESTAWIENIE POWIERZCHNI MIESZKANIE M38		
Lp.	Pomieszczenie	Pow.[m2]
M38/3.01	Korytarz	12,01
M38/3.02	Łazienka	5,84
M38/3.03	Pokój	8,49
M38/3.04	Pokój	8,74
M38/3.05	Pokój	7,66
M38/3.06	Pokój dzienny z anek. kuch.	25,30
Pow. razem		68,35

ZESTAWIENIE POWIERZCHNI MIESZKANIE M39		
Lp.	Pomieszczenie	Pow.[m2]
M39/3.01	Korytarz	3,64
M39/3.02	Pokój dzienny z anek. kuch.	14,89
M39/3.03	Pokój	10,37
M39/3.04	Łazienka	4,80
Pow. razem		33,70

ZESTAWIENIE POWIERZCHNI MIESZKANIE M40		
Lp.	Pomieszczenie	Pow.[m2]
M40/3.01	Korytarz	10,77
M40/3.02	Pokój	6,27
M40/3.03	Pokój dzienny z anek. kuch.	22,07
M40/3.04	Łazienka	5,75
M40/3.05	Pokój	15,88
Pow. razem		60,74

RAZEM		521,51 m2
-------	--	-----------

UWAGI:
-WSZYSTKIE ZASTOSOWANE MATERIAŁY MUSZĄ SPEŁNIAĆ POLSKIE NORMY I POSIADAĆ AKTUALNE ŚWIADECTWA DOPUSZCZENIA DO STOSOWANIA W BUDOWNICTWIE (DEKLARACJE ZGODNOŚCI/ CERTYFIKAT ZGODNOŚCI).

- WSZYSTKIE ROBOTY NALEŻY WYKONYWAĆ ZGODNIE Z PRZEPISAMI TECHNICZNO- BUDOWLANymi, POLSKIMI NORMAMI I OBOWIĄZUJĄCYMI NORMAMI EN, "WARUNKAMI TECHNICZNYMI WYKONANIA I ODBIORU ROBÓT, BUDOWLANO - MONTAŻOWYCH OPRACOWANYMI PRZEZ INSTYTUT TECHNIKI BUDOWLANEJ ORAZ ZASADAMI WIEDZY I SZUKI BUDOWLANEJ,

-NALEŻY UWZGLĘDNIĆ PRZEJŚCIA PRZEZ PRZEGRODY BUDOWLANE OTWORÓW INSTALACYJNYCH ROZPATRUJĄC I OPIERAJĄC SIĘ O RYSUNKI BRANŻOWE (INSTALACJE).

- WSZYSTKIE WYMIARY I RZĘDNE NALEŻY BEZWZGLĘDNI SPRAWDZIĆ NA BUDOWIE. WSZELKIE NIEŚCISŁOŚCI SKONSULTOWAĆ Z PROJEKNTENTEM. WSZELKIE ELEMENTY RUCHOME, ELEMENTY WYPOSAŻENIA, W SZCZEGÓLNOŚCI ELEMENTY, SZKŁENIA, FASAD, OKŁADZIN I INNYCH NALEŻY ZAMAWIAĆ I WYKONYWAĆ / MONTOWAĆ NA PODSTAWIE ZWERYFIKOWANYCH OMIARÓW RZECZYWISTYCH WYKONYWANYCH NA OBIEKcie.

-MATERIAŁY I KOLORYSTYKA DO AKCEPTACJI PRZEZ PROJEKTANTA ORAZ ZLECENIODAWCĘ, PRZED ZAMÓWIENIEM MATERIAŁÓW WYKOŃCZENIOWYCH ZOBOWIĄŻUJE SIĘ WYKONAWCĘ DO PRZYGOTOWANIA PRÓBEK MATERIAŁÓW I KOLORYSTYKI.

-KAŻDY SKŁADNIK PROJEKTOWY NALEŻY ROZPATRYWAĆ I ROZPOZNAWAĆ W DOKUMENTACJI W KONTEKŚCIE WSZYSTKICH RYSUNKÓW, KTÓRE DO TEGO SKŁADNIKA SIĘ ODNOSZĄ Z UWZGLĘDNIENIEM WSZYSTKICH DANYCH OPISOWYCH (Z UWZGLĘDNIENIEM OPISÓW BRANŻOWYCH ZNAJDUJĄCYCH SIĘ W POSZCZEGÓLNYCH TOMACH) I ZASAD SZUKI BUDOWLANEJ, A WĄTPLIWOŚCI WYJAŚNIAĆ WYPRAZDIAJĄCO Z PROJEKNTENTEM W TRYBIE ZAPEWNIĄCYM NIEZAKŁÓCZONY PRZEBIEG REALIZACJI.

Jednostka Projektowa:		Pracownia Architektoniczna Królkowski i Jaworski S.C. 09-402 Płock, ul. Jachowicza 17A
Inwestor :		SPÓŁDZIELNIA MIESZKANIOWA LOKATORSKO-WŁASNOŚCIOWA W SIERPCU
Inwestycja :		BUDOWA BUDYNKU MIESZKALNO-USŁUGOWEGO, WIELORODZINNEGO Z GARAZEM PODZIEMNYM, UZBRÓJENIEM TERENU I ZAGOSPODAROWANIEM TERENU PRZYNALĘŻNEGO NA DZIAŁCE NR 3980 PRZY UL. NARUTOWICZA W SIERPCU
Adres :		SIERPC, UL. NARUTOWICZA nr ew. działek: 3980

ZESPÓŁ PROJEKTOWY :		Funkcja	Branża	Imię i nazwisko	Nr uprawnień	Podpis
Projektant		A		mgr inż. arch. Jerzy Jaworski	Wa-459/01	
Sprawdzający		A		mgr inż. arch. Tomasz Królkowski	154/94 Wł	

Treść rysunku :		
-----------------	--	--

Data oprac.:		Stadium:	Skala:	Nr rysunku:
LIPIEC 2020		PROJEKT WYKONAWCZY	1:100	A-05

SC1 - Ściana kondygnacji nadziemnych	
Materiał	Grubość
Tynk elewacyjny, cienkowarstwowy na siatce	
Izolacja termiczna, wełna mineralna lub styropian - zgodnie z oznaczeniami na rysunkach	grubość zgodnie z oznaczeniami na rysunkach elewacji
Ściana murowana z bloczku silikatowego	24cm
Tynk gipsowy lub cem.-wap.	1.5 cm

SC2 - Ściana	
Materiał	Grubość
Tynk elewacyjny, cienkowarstwowy na siatce	
Izolacja termiczna - styropian	18cm
Ściana żelbetowa wg proj. konstrukcji	8cm
Izolacja termiczna - styropian	14cm
Tynk gipsowy lub cem.-wap.	1.5 cm

POWIERZCHNIA RAZEM	
MIESZKANIA	438,55 m2
KOMUNIKACJA	82,96 m2
RAZEM	

RAZEM		521,51 m2
-------	--	-----------