


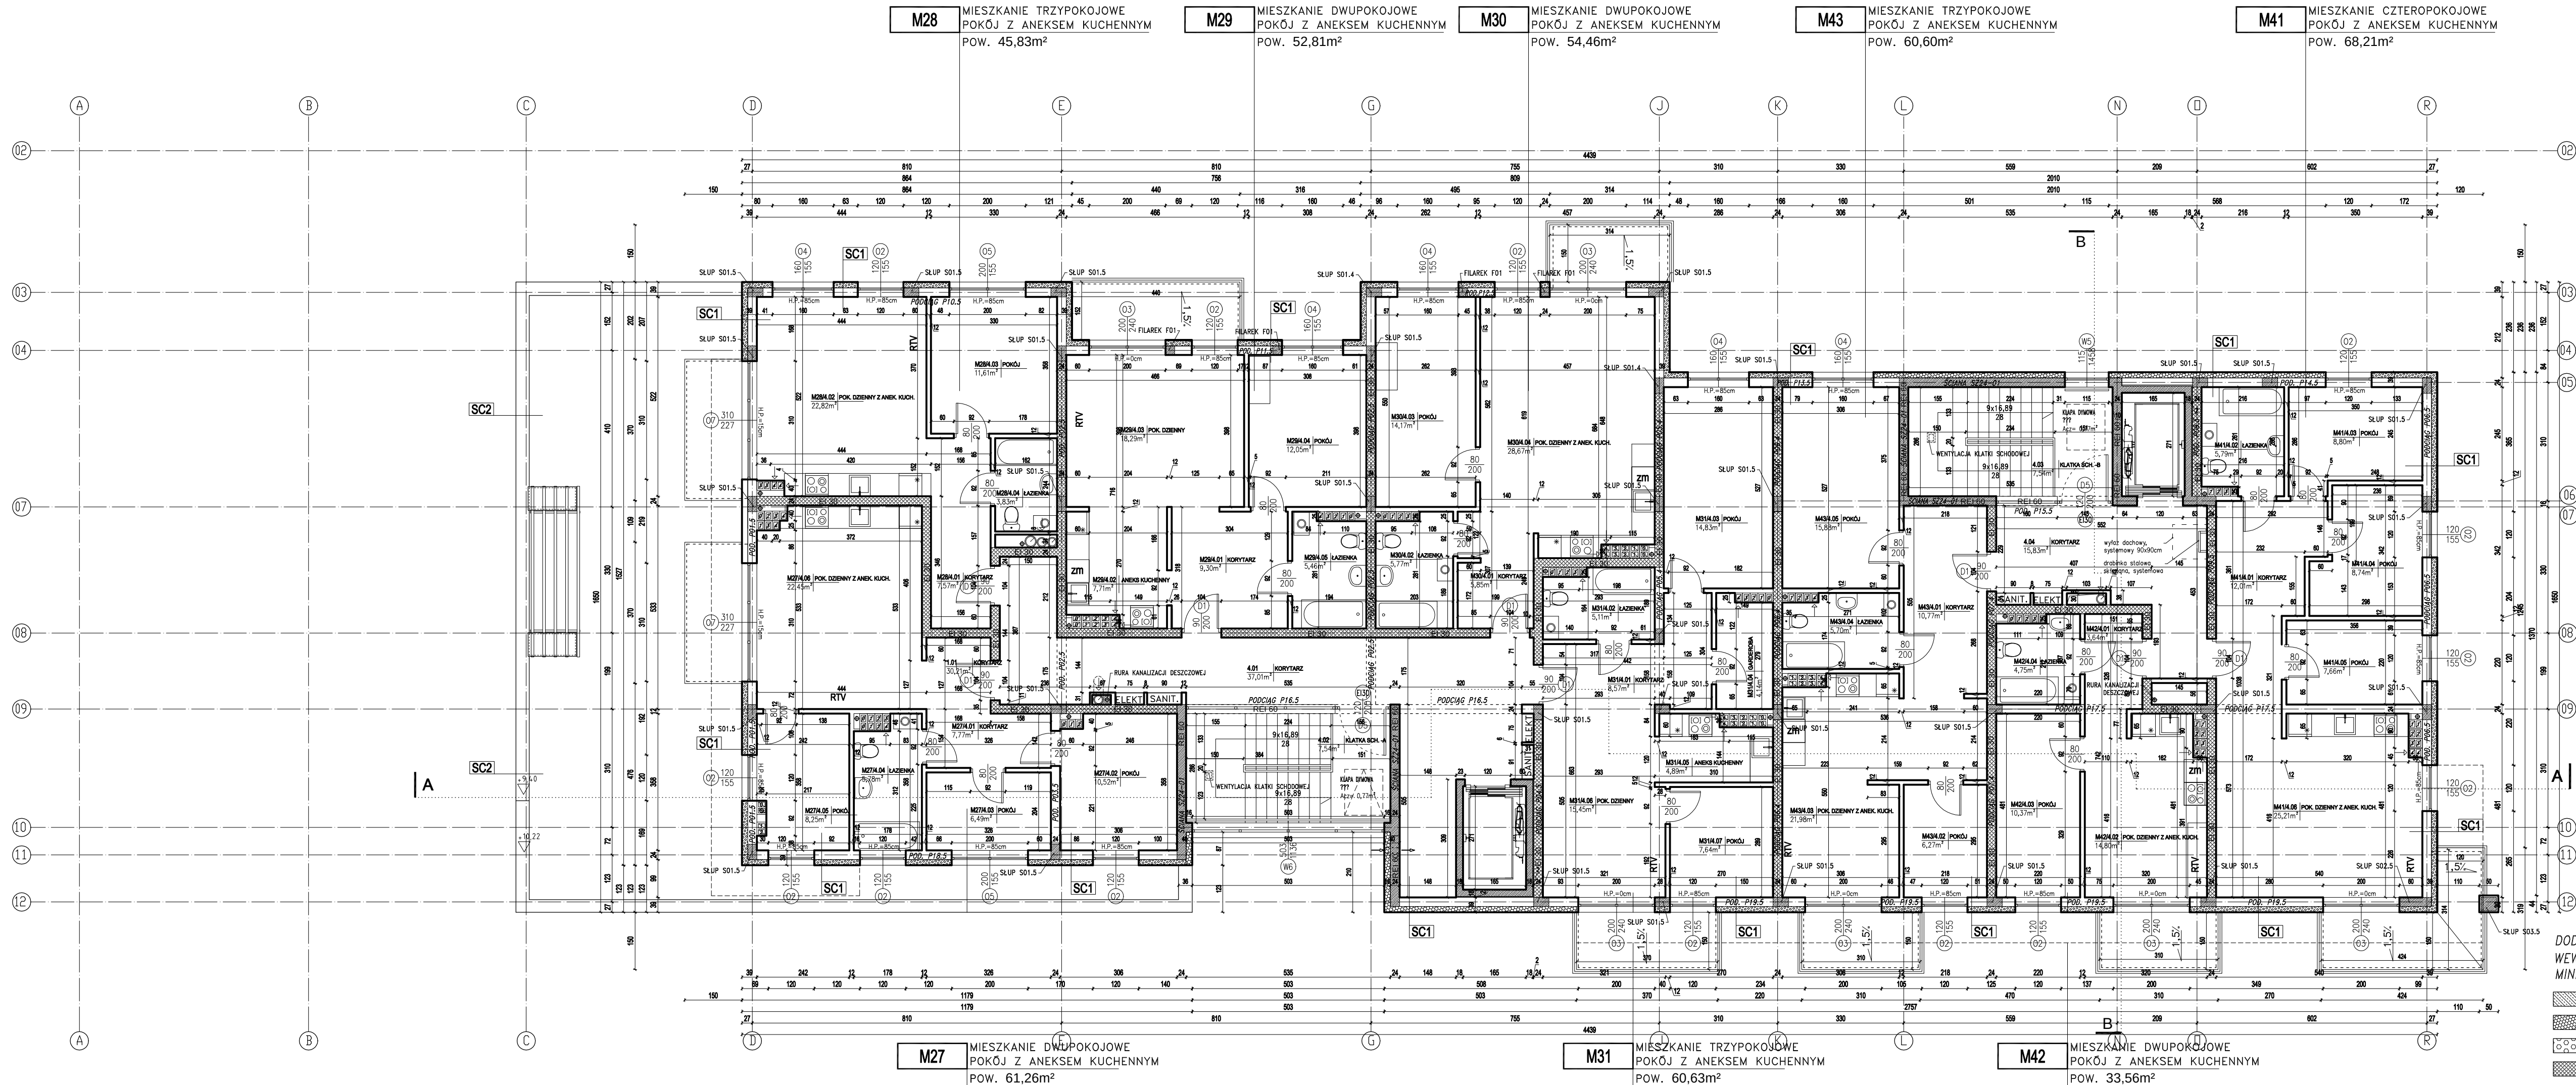

ZESTAWIENIE POWIERZCHNI MIESZKANIE M27		
Lp.	Pomieszczenie	Pow[m ²]
M27/4.01	Korytarz	7,77
M27/4.02	Pokój	10,52
M27/4.03	Pokój	6,49
M27/4.04	Łazienka	5,78
M27/4.05	Pokój	8,25
M27/4.06	Pokój dzienny z anek. kuch.	22,45
Pow. razem		61,26

ZESTAWIENIE POWIERZCHNI MIESZKANIE M28		
Lp.	Pomieszczenie	Pow[m ²]
M28/4.01	Korytarz	7,57
M28/4.02	Pokój dzienny z anek. kuch.	22,82
M28/4.03	Pokój	11,61
M28/4.04	Łazienka	3,83
Pow. razem		45,83

ZESTAWIENIE POWIERZCHNI MIESZKANIE M29		
Lp.	Pomieszczenie	Pow[m ²]
M29/4.01	Korytarz	9,30
M29/4.02	Aneks kuchenny	7,71
M29/4.03	Pokój dzienny	18,29
M29/4.04	Pokój	12,05
M29/4.05	Łazienka	5,46
Pow. razem		52,81

ZESTAWIENIE POWIERZCHNI MIESZKANIE M30		
Lp.	Pomieszczenie	Pow[m ²]
M30/4.01	Korytarz	5,85
M30/4.02	Łazienka	5,77
M30/4.03	Pokój	14,17
M30/4.04	Pokój dzienny z anek. kuchennym	28,67
Pow. razem		54,46

ZESTAWIENIE POWIERZCHNI MIESZKANIE M31		
Lp.	Pomieszczenie	Pow[m ²]
M31/4.01	Korytarz	8,57
M31/4.02	Łazienka	5,11
M31/4.03	Pokój	14,83
M31/4.04	Garderoba	4,14
M31/4.05	Aneks kuchenny	4,89
M31/4.06	Pokój dzienny	15,45
M31/4.07	Pokój	7,64
Pow. razem		60,63

ZESTAWIENIE POWIERZCHNI MIESZKANIE M41		
Lp.	Pomieszczenie	Pow[m ²]
M41/4.01	Korytarz	7,77
M41/4.02	Łazienka	5,79
M41/4.03	Pokój	8,80
M41/4.04	Pokój	8,74
M41/4.05	Pokój	7,66
M41/4.06	Pokój dzienny z anek. kuch.	25,21
Pow. razem		68,21

ZESTAWIENIE POWIERZCHNI MIESZKANIE M42		
Lp.	Pomieszczenie	Pow[m ²]
M42/4.01	Korytarz	3,64
M42/4.02	Pokój dzienny z anek. kuch.	14,80
M42/4.03	Pokój	10,37
M42/4.04	Łazienka	4,75
Pow. razem		33,56

ZESTAWIENIE POWIERZCHNI MIESZKANIE M43		
Lp.	Pomieszczenie	Pow[m ²]
M43/4.01	Korytarz	10,77
M43/4.02	Pokój	6,27
M43/4.03	Pokój dzienny z anek. kuch.	21,98
M43/4.04	Łazienka	5,70
M43/4.05	Pokój	15,88
Pow. razem		60,60

SC1 - Ściana kondygnacji nadziemnych

Materiał	Grubość
Tynk elewacyjny, cienkowarstwowy na siatce	
Izolacja termiczna, wełna mineralna lub styropian - zgodnie z oznaczeniami na rysunkach	zgodnie z oznaczeniami na rysunkach elewacji
Ściana murowana z bloczku silikatowego	24cm
Tynk gipsowy lub cem. -wap.	1,5 cm

POWIERZCHNIA RAZEM

MIESZKANIA	437,36m ²
KOMUNIKACJA	67,92 m ²
RAZEM	505,28 m ²

UWAGI:

-WSZYSTKIE ZASTOSOWANE MATERIAŁY MUSZĄ SPEŁNIAĆ POLSKIE NORMY I POSIADAĆ AKTUALNE ŚWIADECTWA DOPUSZCZENIA DO STOSOWANIA W BUDOWNICTWIE (DEKLARACJE ZGODNOŚCI/ CERTYFIKAT ZGODNOŚCI).

-WSZYSTKIE ROBOTY NALEŻY WYKONYWAĆ ZGODNIE Z PRZEPISAMI TECHNICZNO- BUDOWLANymi, POLSKIMI NORMAMI I OBOWIĄZUJĄCYMI NORMAMI EN, * WARUNKAMI TECHNICZNYMI WYKONANIA I ODBIORU ROBÓT, BUDOWLANO - MONTAŻOWYCH OPRACOWANYMI PRZEZ INSTYTUT TECHNIKI BUDOWLANEJ ORAZ ZASADAMI WIEDZY I SZTUKI BUDOWLANEJ,

-NALEŻY UWZGLĘDNIĆ PRZEJŚCIA PRZEZ PRZEGRODY BUDOWLANE OTWORÓW INSTALACYJNYCH ROZPATRUJĄC I OPIERAJĄC SIĘ O RYSUNKI BRANŻOWE (INSTALACJE).

-WSZYSTKIE WYMIARY I RZĘDNE NALEŻY BEZWZGLĘDNIE SPRAWDZIĆ NA BUDOWIE. WSZELKIE NIEŚĆIŚKOŚCI SKONSULTOWAĆ Z PROJEKTEM. WSZELKIE ELEMENTY RUCHOME, ELEMENTY WYPOSAŻENIA, W SZCZEGÓLNOŚCI ELEMENTY, SZKŁEŁ, FASAD, OKŁADZIN I INNYCH NALEŻY ZAMAWIAĆ I WYKONYWAĆ / MONTOWAĆ NA PODSTAWIE ZWERYFIKOWANYCH OBIAMÓW RZECZYWISTYCH WYKONANYCH NA OBIEKcie.

-MATERIAŁY I KOLORYSTYKA DO AKCEPTACJI PRZEZ PROJEKTANTA ORAZ ZLECENIODAWCĘ, PRZED ZAMÓWIENIEM MATERIAŁÓW WYKONCZENIOWYCH ZOBOWIĄZUJE SIĘ WYKONAĆ DO PRZYGOTOWANIA PRÓBEK MATERIAŁÓW I KOLORYSTYKI.

-KAŻDY SKŁADNIK PROJEKTOWY NALEŻY ROZPATRYWAĆ I ROZPOZNAWAĆ W DOKUMENTACJI W KONTEKŚCIE WSZYSTKICH RYSUNKÓW, KTÓRE DO TEGO SKŁADNIKA SIĘ ODNOŚĄ Z UWZGLĘDNIENIEM WSZYSTKICH DANYCH OPISOWYCH (Z UWZGLĘDNIENIEM OPISÓW BRANŻOWYCH ZNAJDUJĄCYCH SIĘ W POSZCZEGÓLNOYCH TOMACH) I ZASAD SZTUKI BUDOWLANEJ, A WĄTPLIWOŚCI WYJAŚNIAĆ WYPRZEDAJĄCO Z PROJEKTEM W TRYBIE ZAPEWNIAJĄCYM NIEZALOŻONY PRZEBIEG REALIZACJI.

Jednostka Projektowa:

Pracownia Architektoniczna
Królkowski i Jaworski S.C.
09-402 Płock, ul. Jachowicza 17A



Investor:

SPÓŁDZIELNIA MIESZKANIOWA
LOKATORSKO-WŁASNOŚCIOWA W SIERPCU

Investycja:

BUDOWA BUDYNKU MIESZKALNO-USŁUGOWEGO, WIELORODZINNEGO Z GARAZEM PODZIEMNYM, UZBROJENIEM TERENU I ZAGOSPODAROWANIEM TERENU PRZYNALĘŻNEGO NA DZIAŁCE NR 3980 PRZY UL. NARUTOWICZA W SIERPCU

Adres:

SIERPC, UL. NARUTOWICZA
nr ew. działek: 3980

ZESPÓŁ PROJEKTOWY:			
Funkcja	Branża	Imię i nazwisko	Nr uprawnień
Projektant	A	mgr inż. arch. Jerzy Jaworski	Wa-459/01
Sprawdzający	A	mgr inż. arch. Tomasz Królkowski	154/94 Wł

Treść rysunku:

RIEUT PIĘTRA IV

Data oprac.:	Stadium:	Skala:	Nr rysunku:
LIPIEC 2020	PROJEKT WYKONAWCZY	1:100	A-06

DODATKOWA IZOLACJA AKUSTYCZNA NA ŚCIANNIE WENWĄTRZ KANAŁÓW WENTYLACYJNYCH NP. WEŁNA MINERALNA

ŚCIANY ŻELBETOWE

WEŁNA MINERALNA

STYROPIAN

ŚCIANY O IZOLACYJNOŚCI AKUSTYCZNEJ MIN. 50dB